



ESPAÇO 3
incorporações



ARQUIVO FOTOGRÁFICO
Tipo 01 - Água Quente

RESIDENCIAL Freitas Parque


OBS:

Tubulação **Marrom:**
Esgoto

Tubulação **Azul:**
Água Fria


Tubulação **Verde:**
Água Quente

Tubulação
Vermelha: Gás

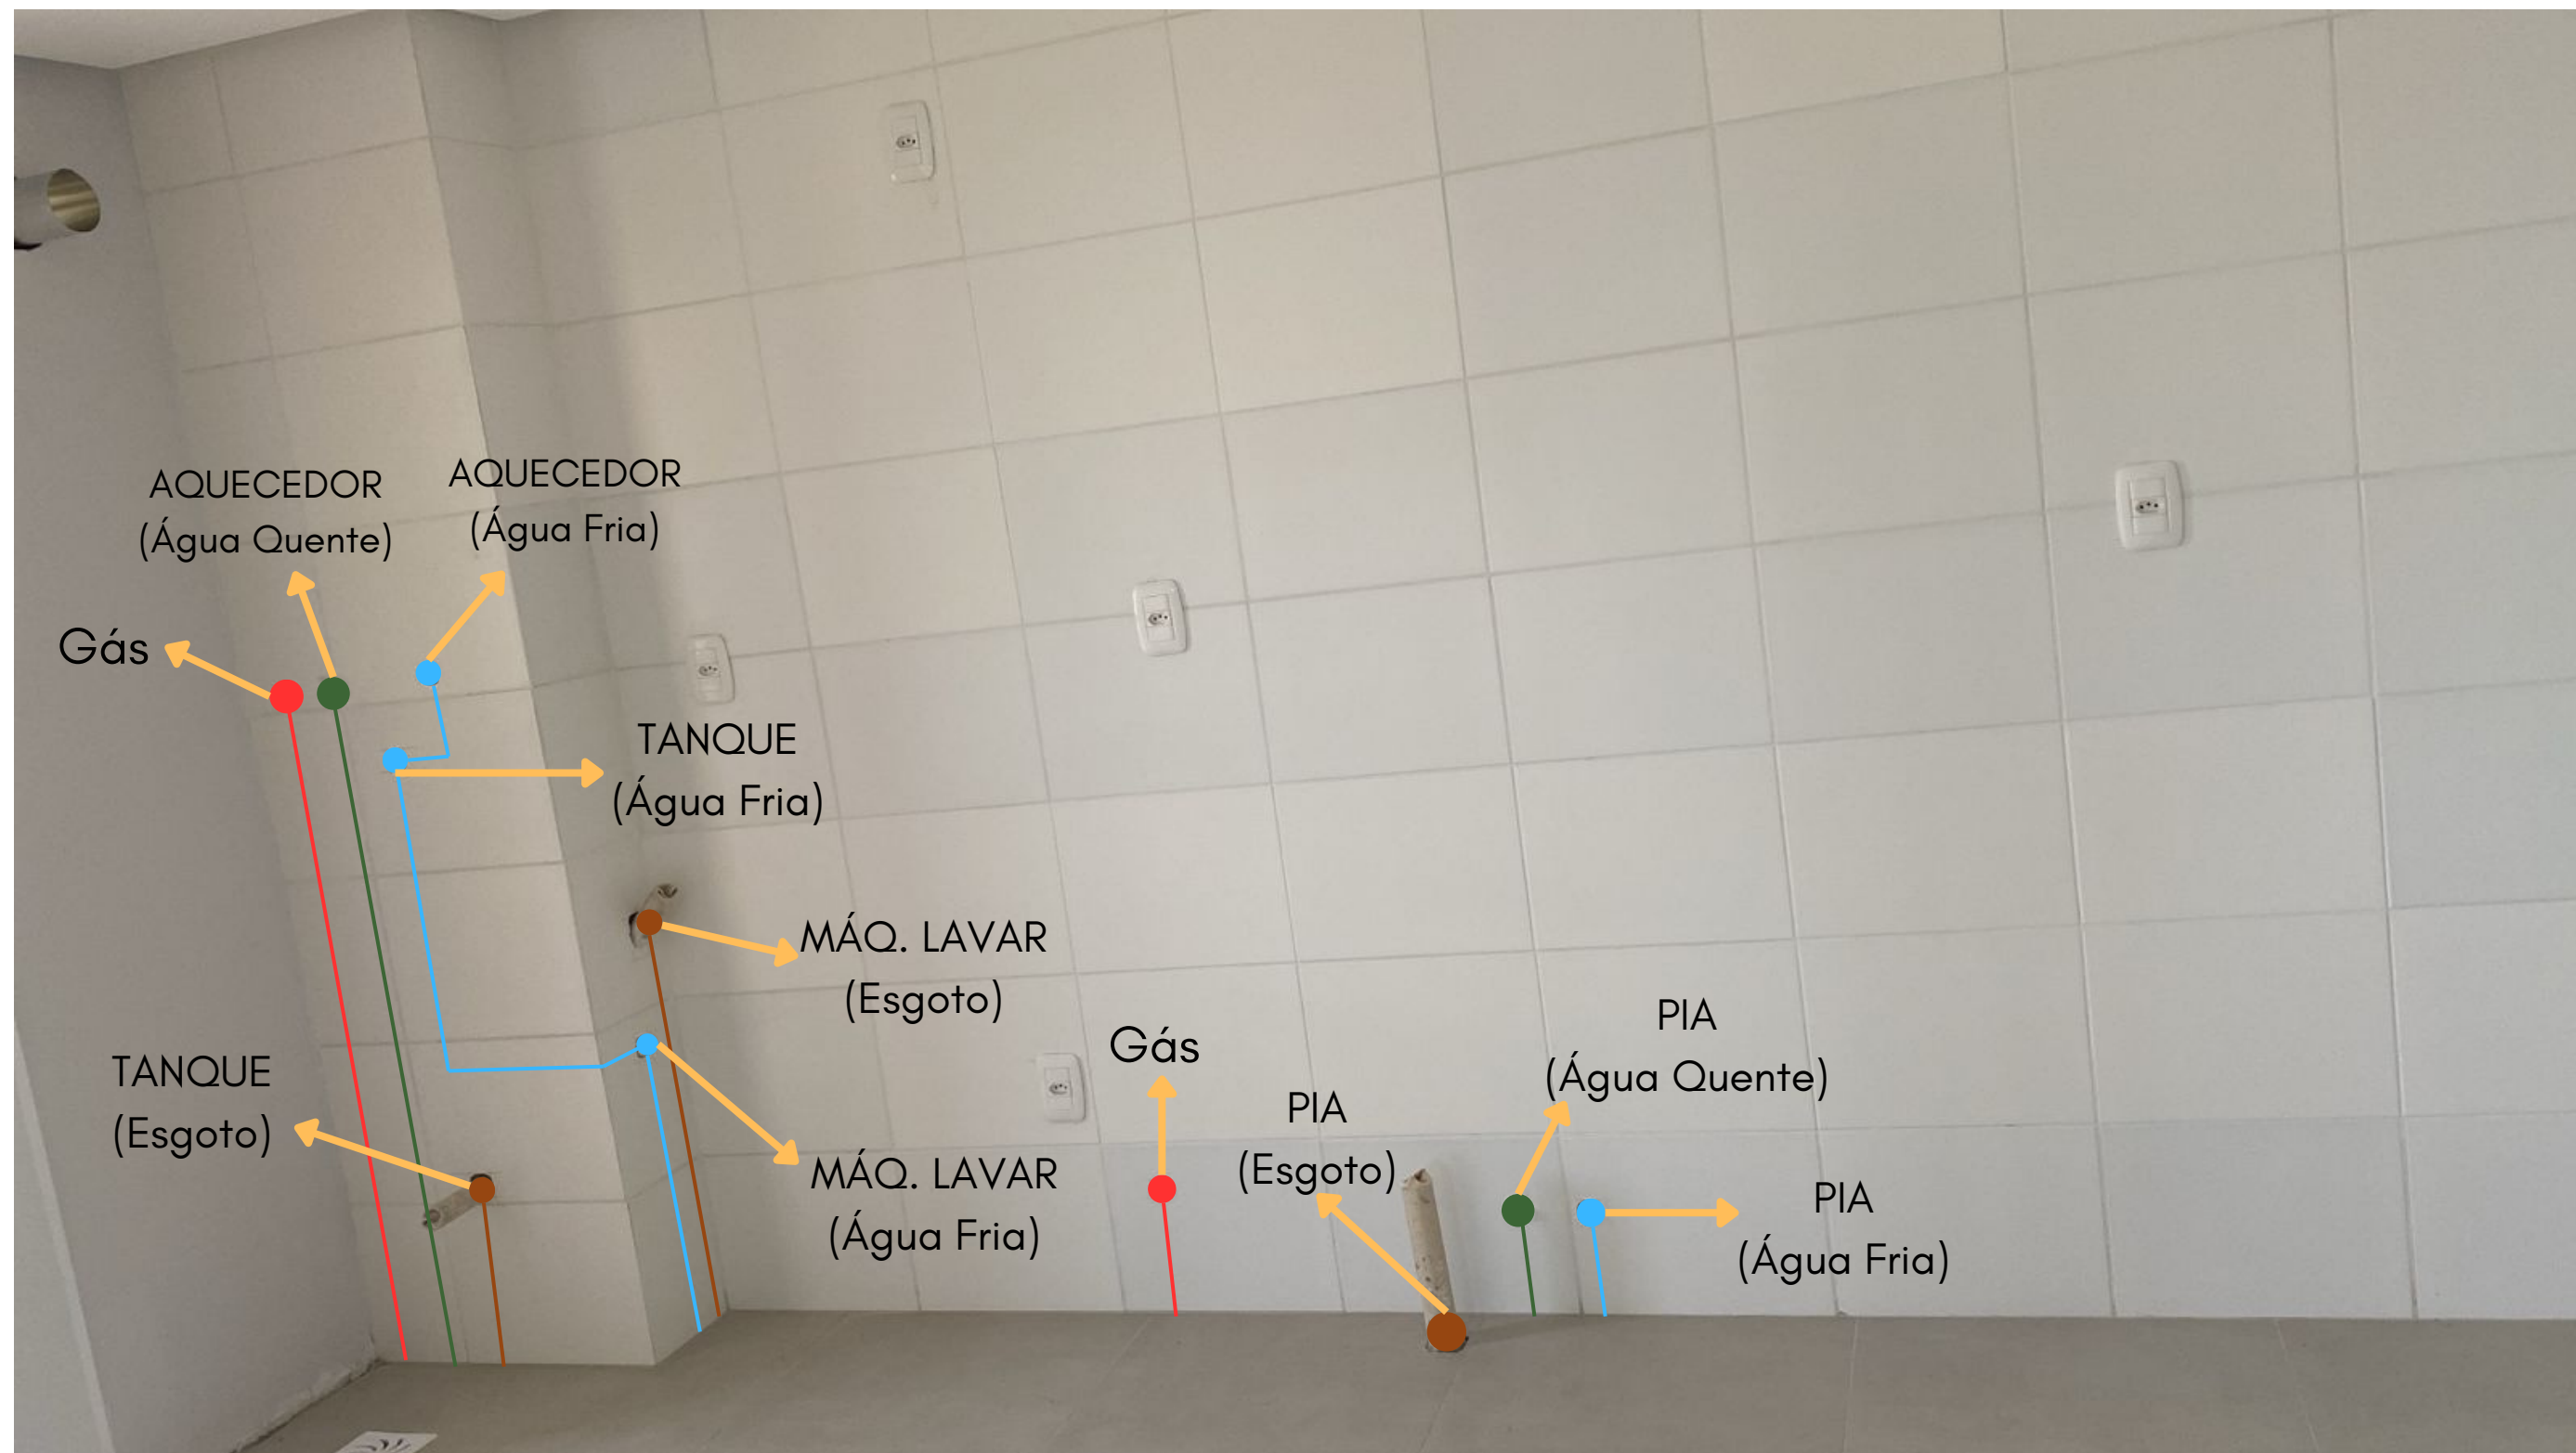

COZINHA E ÁREA DE SERVIÇO

RESIDENCIAL Freitas Parque

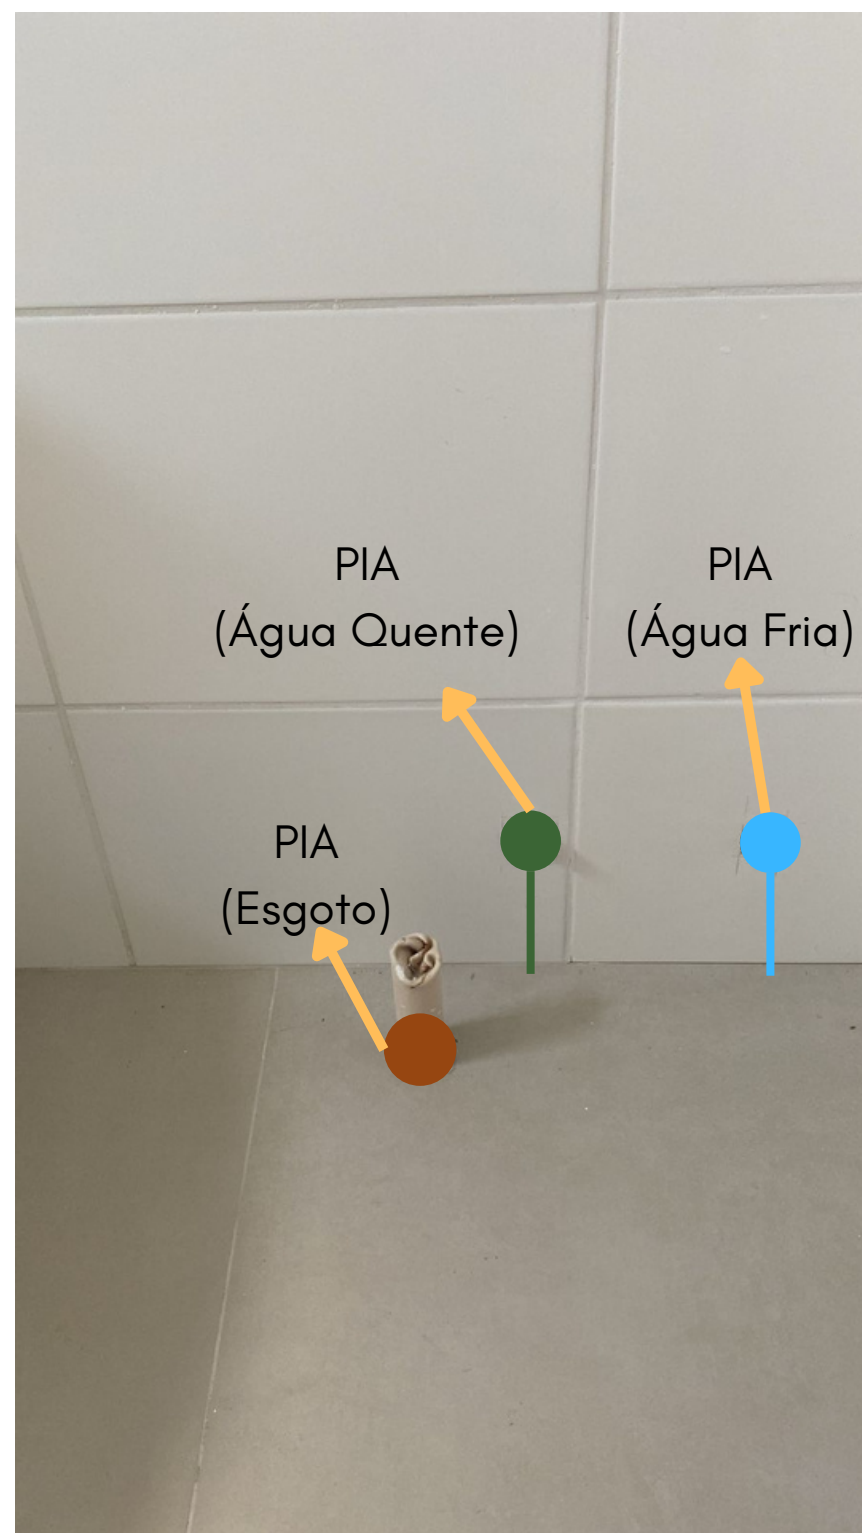

BANHEIRO

OBS.:
Tubulação **Azul**: Água Fria
Tubulação **Marrom**: Esgoto
Tubulação **Verde**: Água Quente



BOX BANHEIRO